

# 종로타워

공실


## 임대면적

	전용면적		임대면적	
임대 A	150.92m <sup>2</sup>	45.65평	382.86m <sup>2</sup>	115.82평


## 임대조건(임대면적(평) 기준)

임대료	관리비	비고
6만원	4만원	매출연동 수수료 가능

- 최소보장 임대료+매출수수료 제안 가능
- 렌트프리 및 공사기간 제안 가능

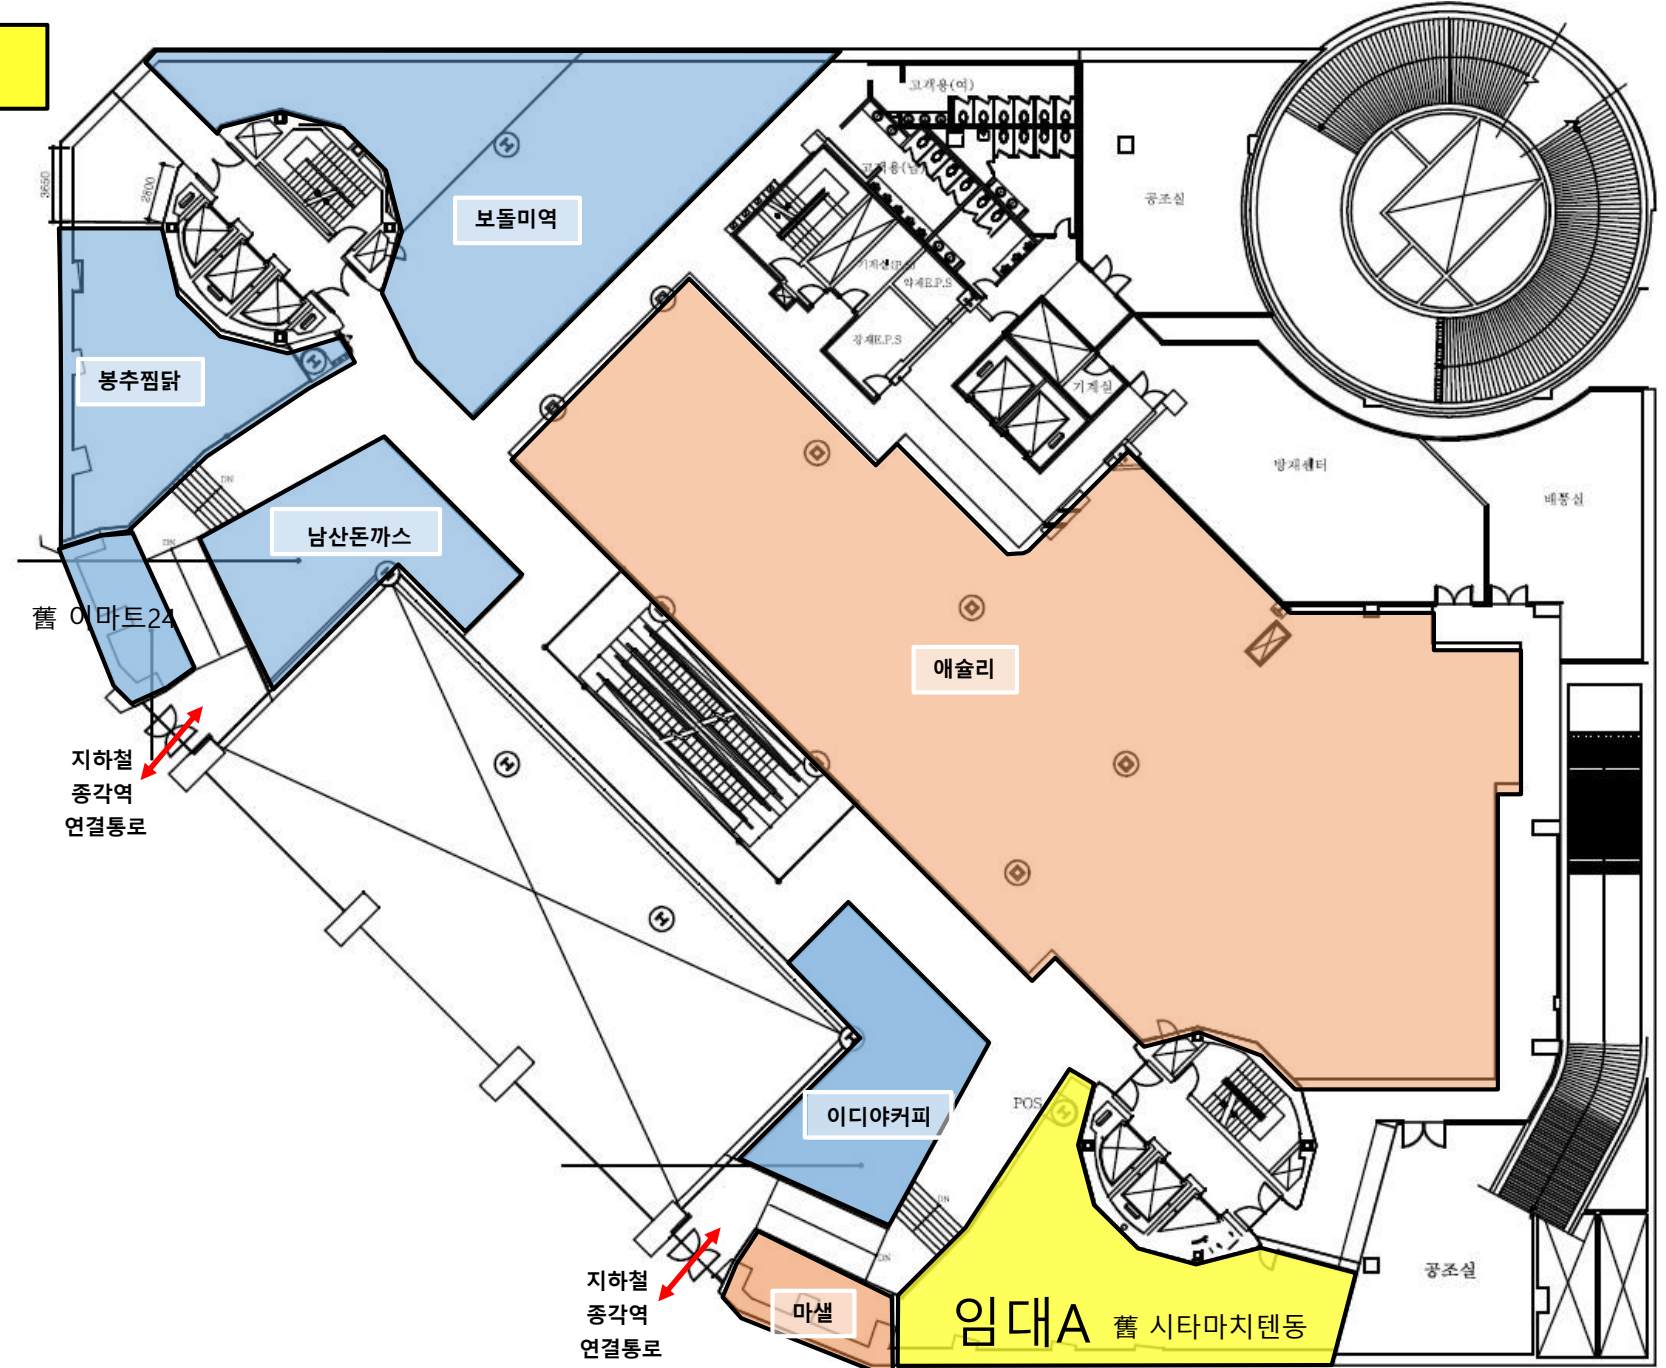

지하1층 평면도

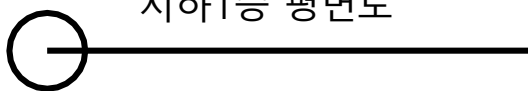

# 종로타워

공실


## 임대면적

	전용면적		임대면적	
임대 B	30.43m <sup>2</sup>	9.21평	77.20m <sup>2</sup>	23.35평

## 임대조건(임대면적(평) 기준)

임대료	관리비	비고
6만원	4만원	

- 렌트프리 및 공사기간 제안 가능

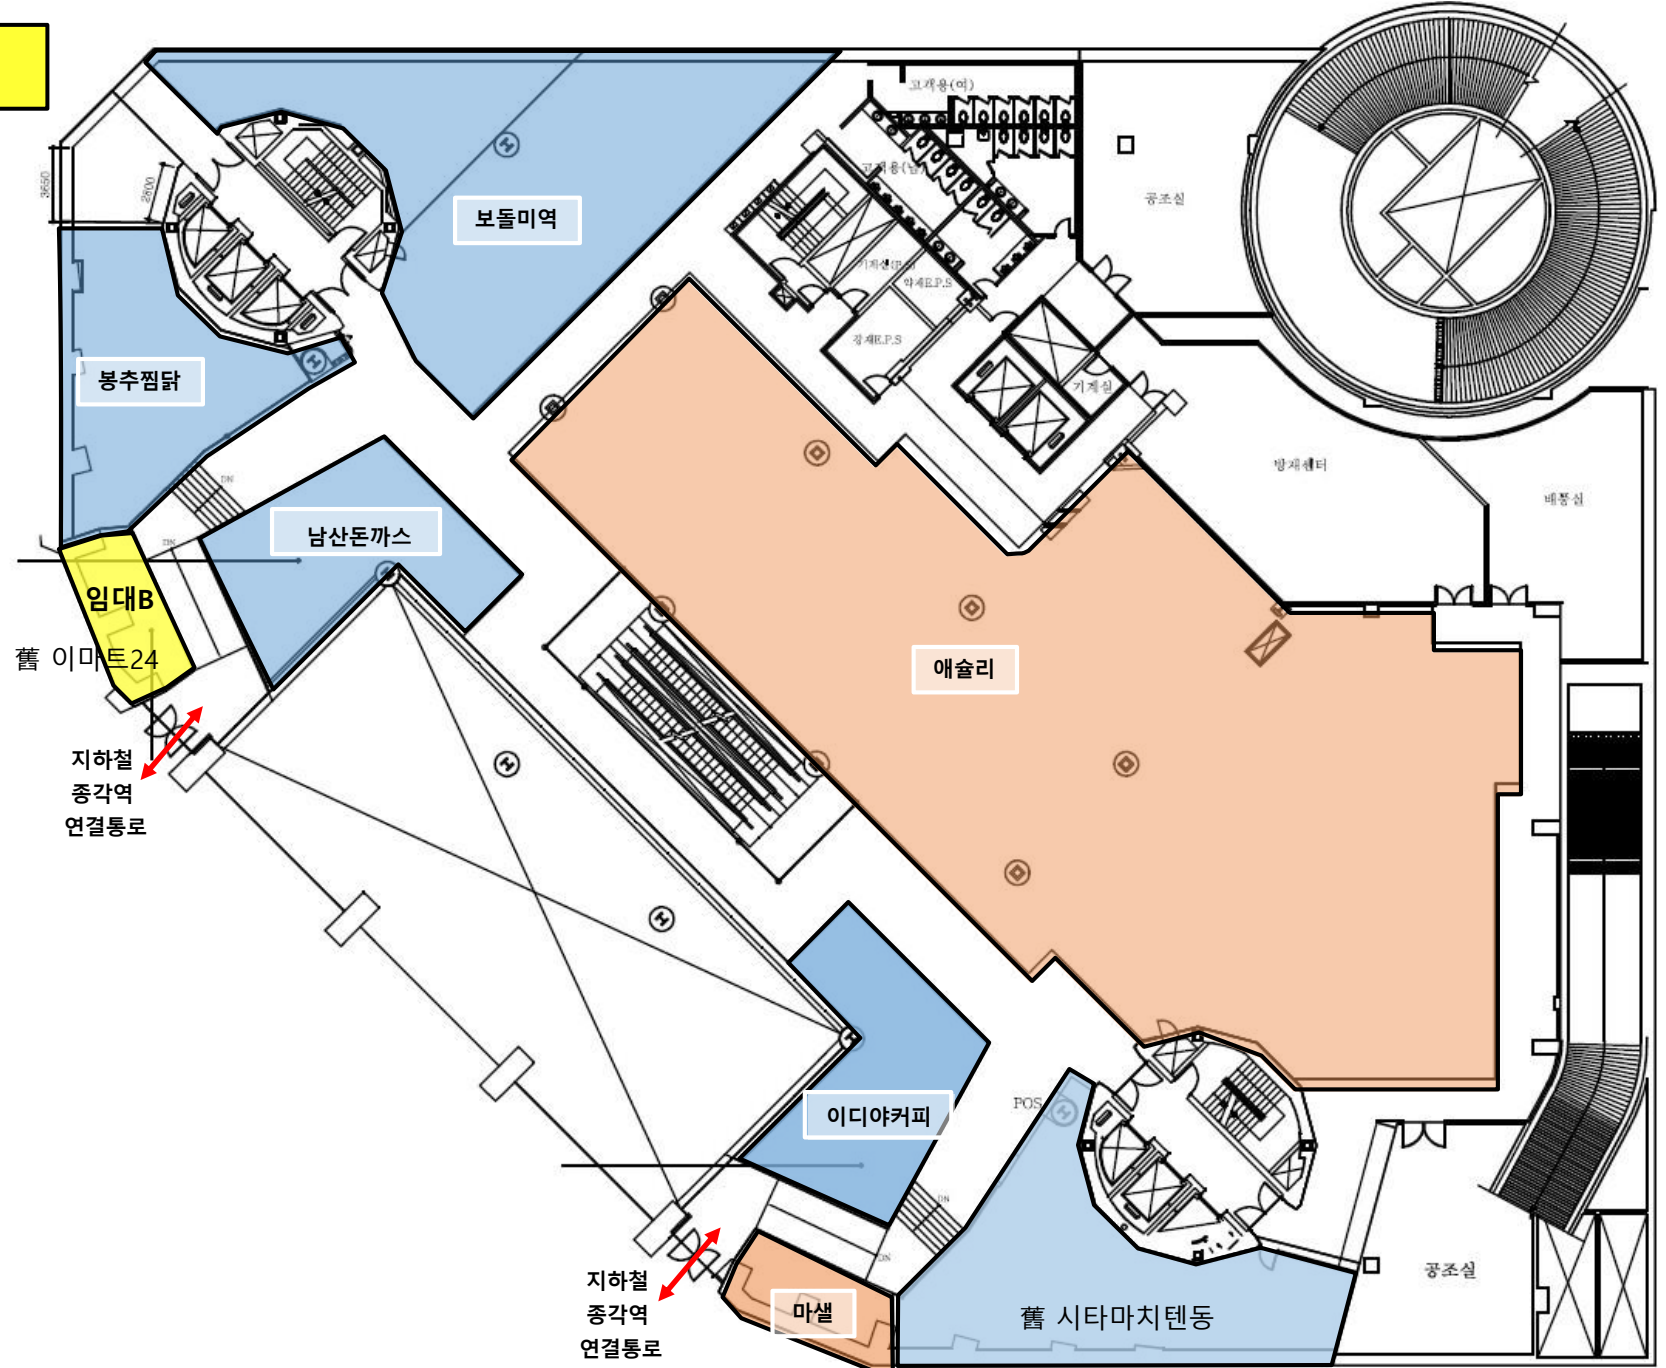

지하1층 평면도