



DUWON

서울대공원 전시시설

사업소개서

1 사업개요

서울대공원 개요 및 현황

2 공간계획

공간 콘셉트
층별 콘텐츠

3 운영계획


영업시간 산정
입장료 산출
안전관리 및 유지보수 계획



사업개요

서울플래닛 개요

입지분석

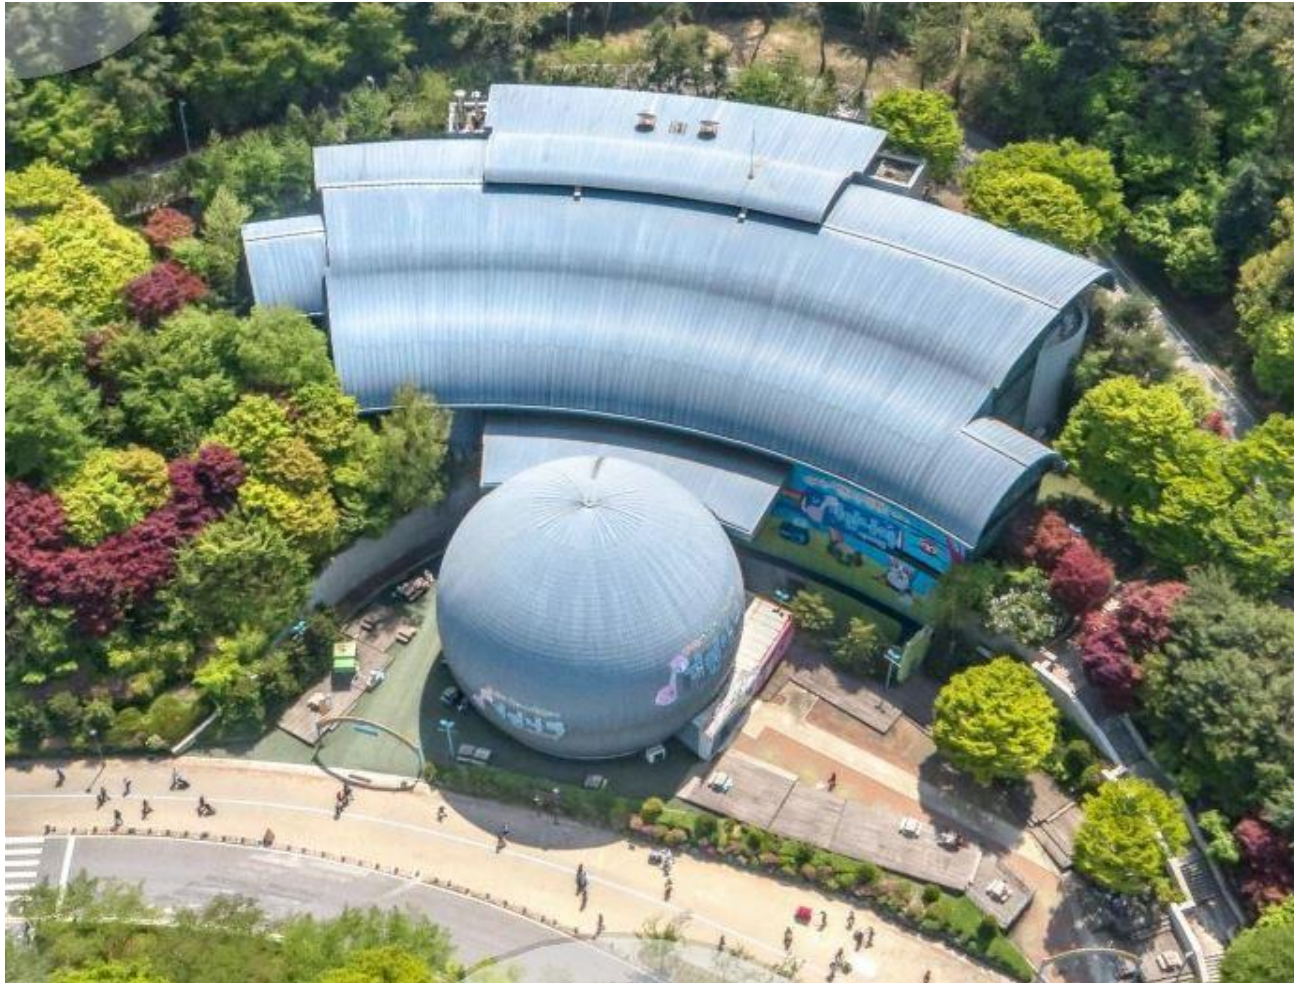

시설명	서울대공원 상설전시관 (구, 기린나라)
소재지	경기 과천시 막계동 산118-3
생성	1984년
구조	곡선형 철골 구조 건축물 (지하/총3층)
현황	공실
규모	연면적 6,600㎡ (2,200평)
위치	4호선 서울대공원역으로부터 도보 900m



DUWON

공간계획

공간 콘셉트

층별 콘텐츠

서울대공원 전시시설

SEOUL PLANET

각 캐릭터가 가진 특성을 바탕으로 만들어진 챌린지 부스를 통해
작은 미니게임들을 플레이한다.


아이들이 사랑하는 인기캐릭터와
함께할 수 있는 놀이공간



Space Concept


SEOUL PLANET

= 공간 + 커뮤니케이션 = 커뮤니케이션 공간

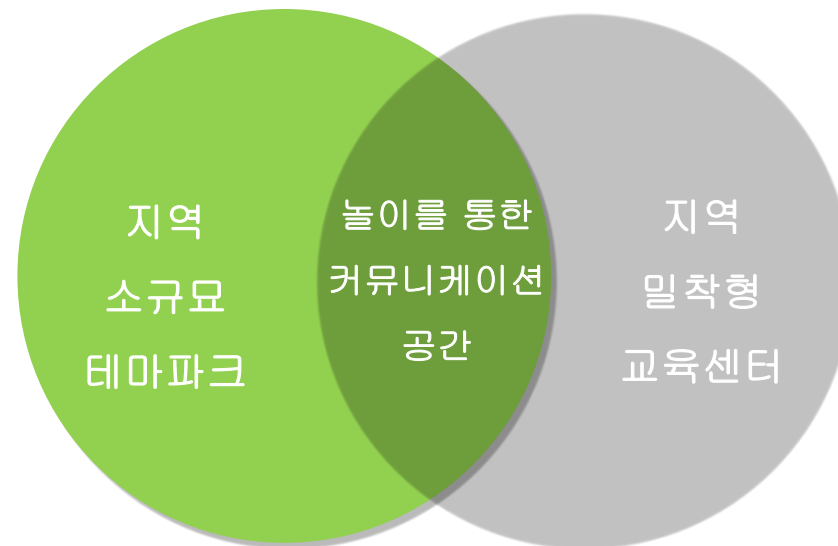

층별 콘셉트 1층 평면도

서울대공원 전시시설

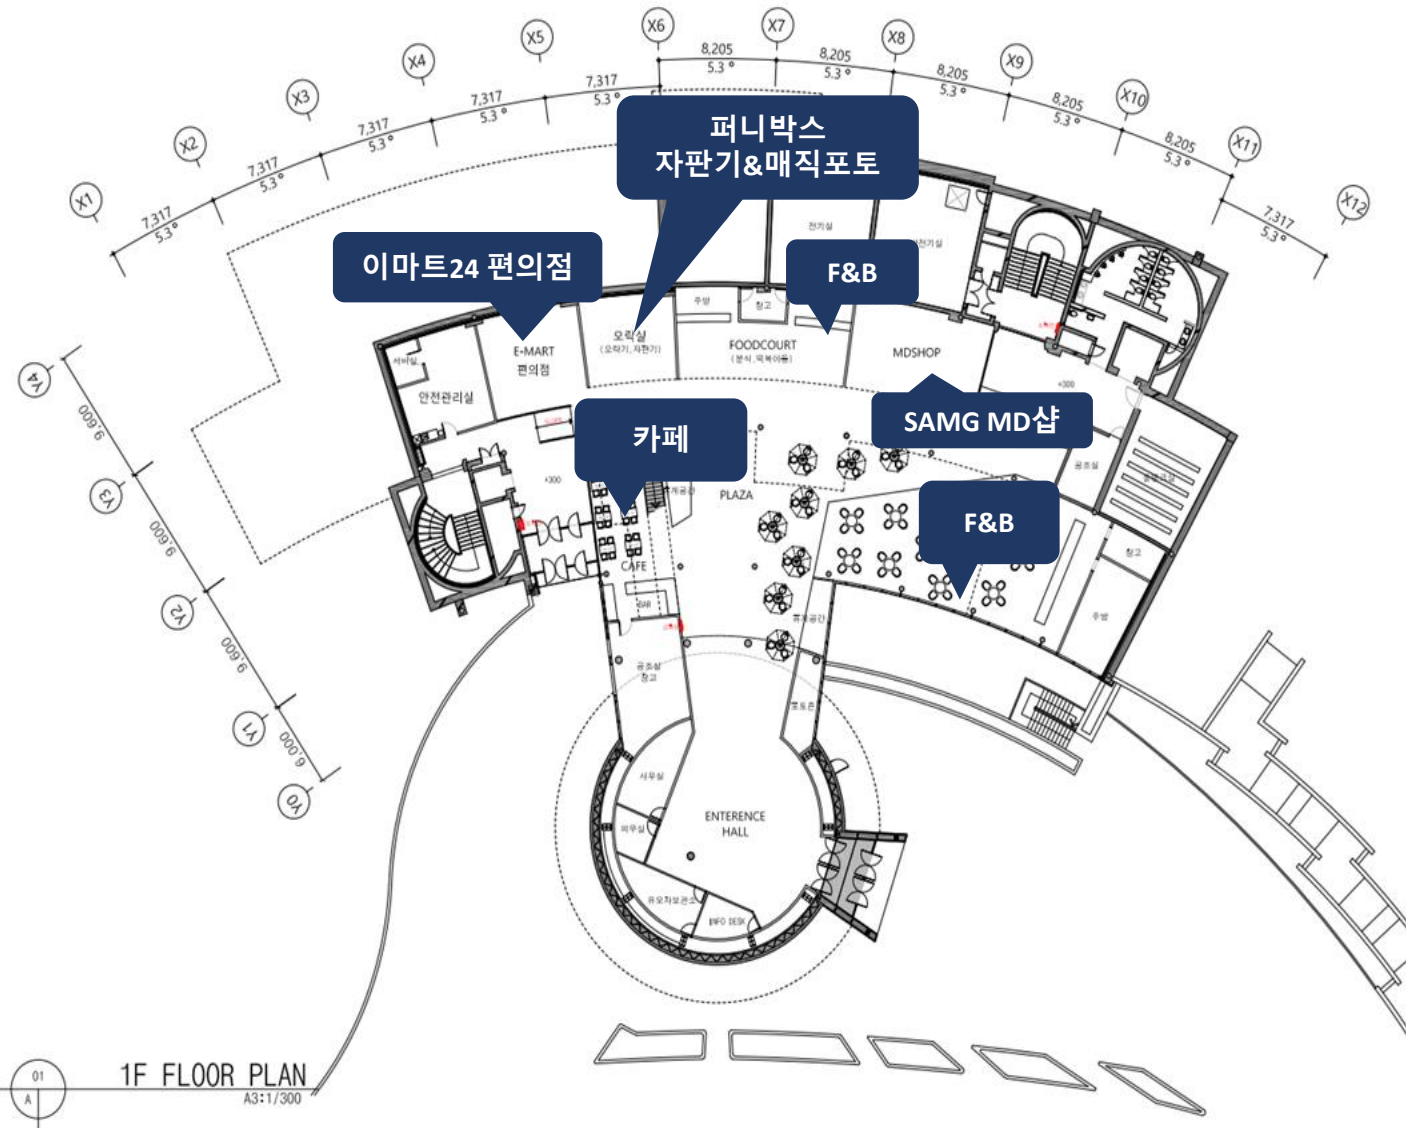

1층 구성	내용
카페& 베이커리	다양한 음료 판매로 방문객들에게 휴식공간 제공
이마트24 편의점	등산객과 방문객들을 위한 일회용품 및 스낵 상품 비치
SAMG MD샵	캐치! 티니핑, 미니특공대 등 SAMG 인기캐릭터 상품 판매
퍼니박스 자판기&매직포토	캐치티니핑 캐릭터 랜덤박스 상품판매, 캐치티니핑 캐릭터 스티커사진 촬영 판매
스크린 스포츠	실내에서 즐길 수 있는 다양한 스크린 스포츠로 방문객들에게 색다른 놀이공간 제공
F&B	방문객들에게 남녀노소 누구나 간단하게 즐길 수 있는 먹거리 판매

01 1F FLOOR PLAN A3:1/300

1F FLOOR PLAN

Drawn by: MENA
REVIEWED: SHEET SCALE: 1/300

서울대공원

카페 & 베이커리 - 1층

서울대공원 전시시설

오픈 주방 형식으로 된 고급스러운 카페는 입구에서부터 느껴지는 향긋한 커피향과 화사한 분위기, 좋은 품질의 커피를 제공함으로써 입장객 누구나 즐길 수 있는 휴식 공간이 될 것입니다.



이마트24 편의점 - 1층

서울대공원 전시시설

이마트24(emart24)는 신세계그룹이 운영하는 편의점 브랜드로 '딜리셔스 아이디어'라는 슬로건 아래 평범한 일상을 맛있고 멋지게 바꾸기 위한 혁신적인 노력으로 최고의 가치와 서비스를 제공합니다. 현재 약 6400개의 매장을 운영하고 있는 이마트24는 서울대공원점을 통해 방문객들에게 다양한 상품과 편안한 휴식공간을 제공합니다.



올해 23주년을 맞이한 대한민국 대표
키즈 엔터테인먼트 기업인
SAMG엔터테인먼트는 끊임없이
새로운 애니메이션과 문화를 선보이며
국내 키즈 엔터테인먼트 산업의
발전을 이끌어 왔으며, 전 세계를
대상으로 수출을 지속적으로 확대하며
세계 시장에서 인정받는 글로벌 키즈
엔터테인먼트 기업입니다.

SAMG엔터테인먼트는 ‘미니특공대’,
‘캐치! 티니핑’등 다양한 자사 콘텐츠를
통해 아이들의 큰 사랑을 받고 있으며
국내 최대 규모의 자체 IP를 보유하고
있습니다.



퍼니박스 자판기- 1층

서울대공원 전시시설

퍼니박스는 랜덤박스를 판매하는 자판기로, 랜덤박스 안에 각종 캐릭터 상품과 깜짝 놀랄만한 신기한 상품들이 들어 있습니다. 이러한 다양한 자판기 시설들은 입장객들에게 스티커와 설레임을 줄 수 있습니다.



캐치티니핑 매직포토
캐치티니핑 캐릭터를 활용하여,
캐릭터와 함께 스티커 사진 촬영




분식류, 스낵 등 누구나
즐길 수 있는 먹거리
등으로 F&B를 구성하여
모두가 편안하게 즐길 수
있는 휴식공간을 만들
예정입니다.

다양한 F&B 구성을 통해
입장객들에게 편안한
휴식을 제공합니다.



2층 평면도


서울대공원 전시시설

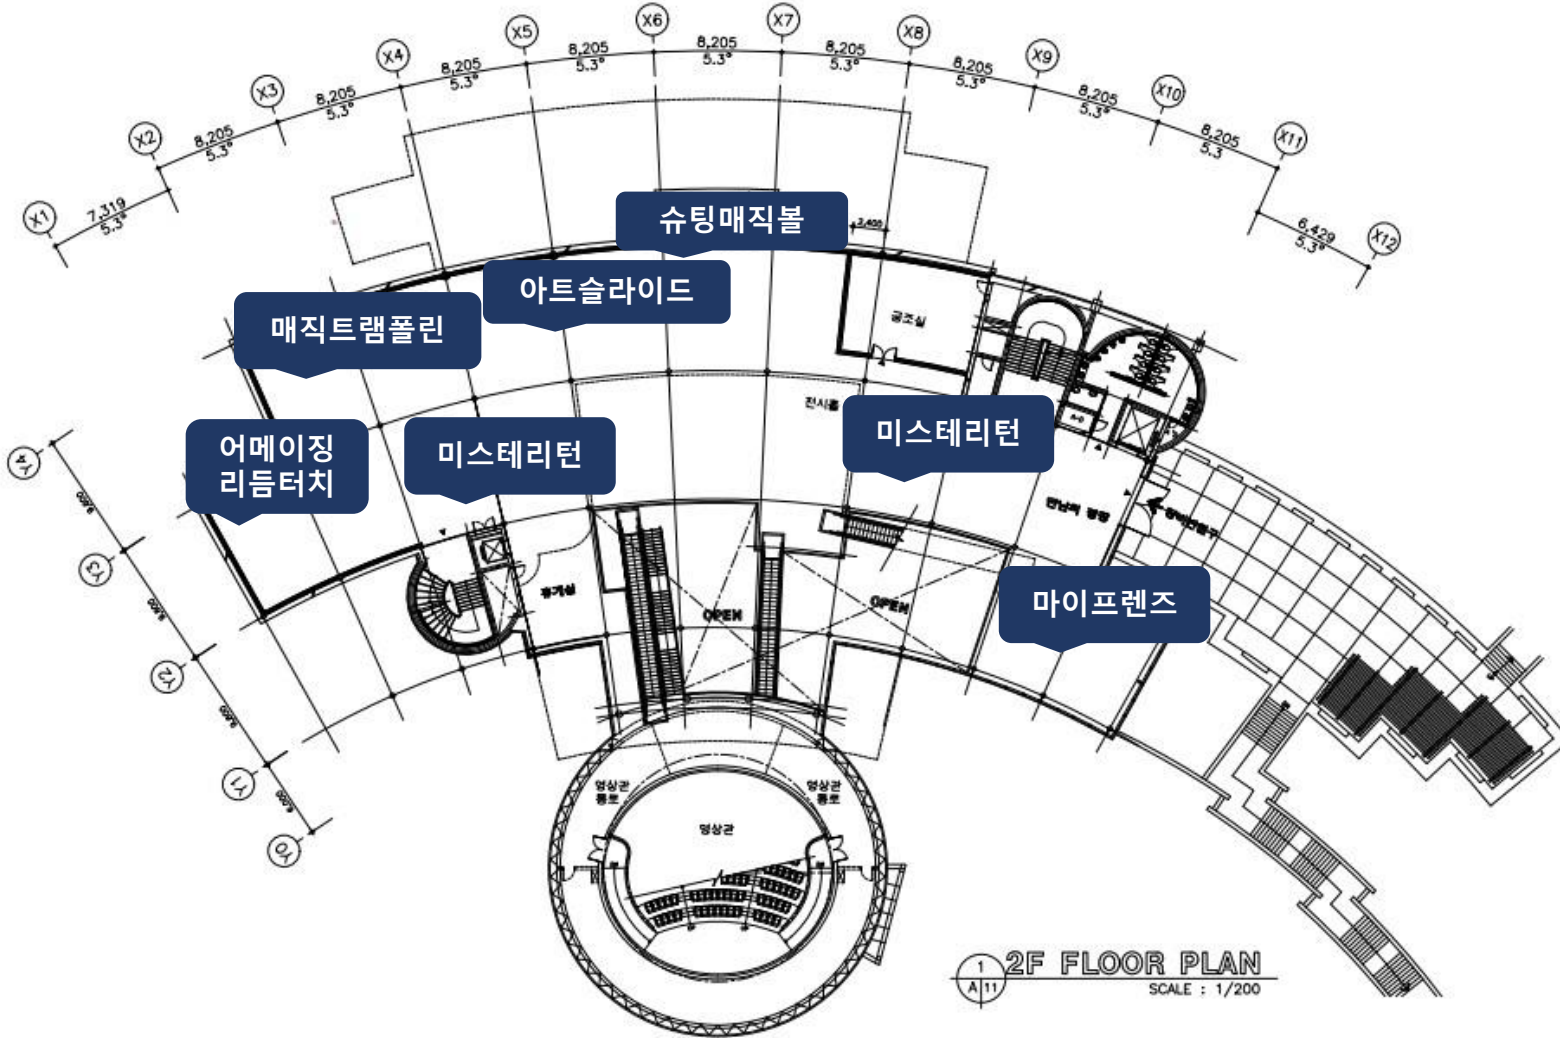

2층 구성	내용
어메이징 리듬터치	[롤루팝 데이지]의 뮤직비디오가 재생되고, 버튼으로 조작하는 리듬게임기구
매직트램폴린	아이들이 직접 트램폴린에서 뛰면 [미니특공대] 캐릭터들이 스크린에서 반응하는 체험형 놀이기구
아트슬라이드	[레이디버그] 영상 스크린과 볼풀이 있는 미끄럼틀 놀이기구
슈팅매직볼	[슈퍼다이노] 스크린과 고무공이 있는 VR놀이기구
미스테리턴	[메탈카드봇]의 스킬카드와 그에 따른 이펙트가 발생하는 체험형 스크린
마이프렌즈	키오스트를 통해 좋아하는 캐릭터를 고른뒤 기념 사진을 찍을 수 있는 장치



호크모스의 검은 나비들이
미끄럼틀을 채우고 있습니다.
아이들이 미끄럼틀을 타고
내려오면 검은 나비들이
양옆으로 밀려납니다. 검은
나비들이 밀려나자 무지개 속
에 펠탑 그림이 보입니다.

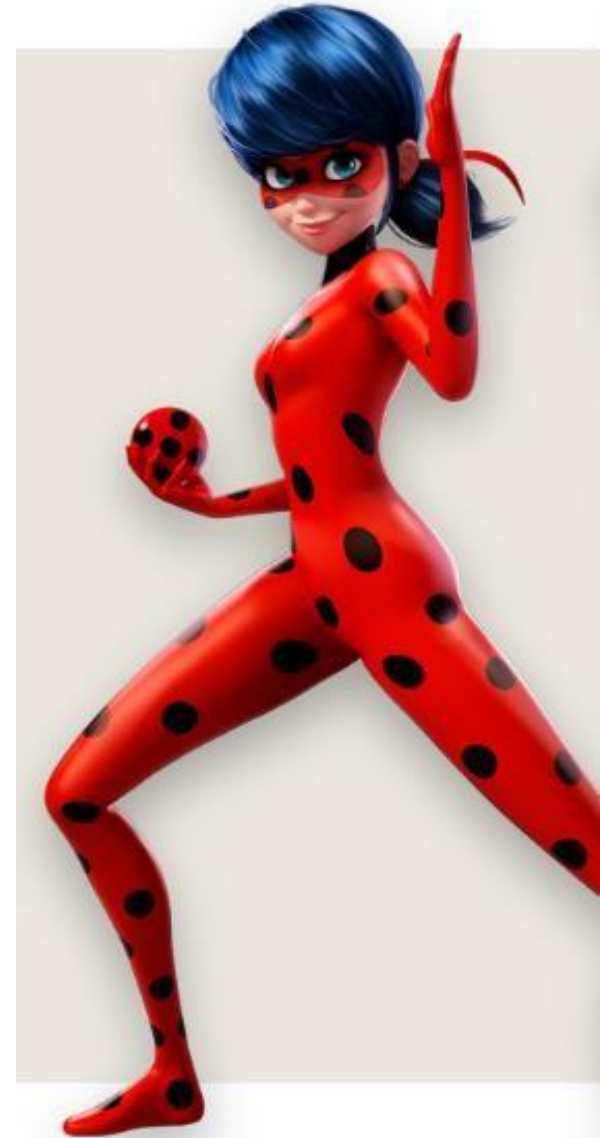

[슈퍼다이노] 슈팅매직볼 - 2층

서울대공원 전시시설

아이들이 던지는 공을 물풍선으로 표현! 화면을
향해 공을 던지면 물풍선이 터지며 불이 꺼집니다.
제한된 시간안에 쿵쿵숲의 불을 모두 끄면 성공!



[롤루팝 데이지] 어메이징리듬터치 - 2층

서울대공원 전시시설



상단에는 롤루팝 데이지의 뮤직비디오가 플레이되고, 그 아래 리듬게임처럼 버튼들이 내려옵니다. 해당 영역을 터치하면 이펙트와 함께 효과음이 발생합니다.



[미니특공대 브이레인저스] 매직트램폴린 - 2층

서울대공원 전시시설

트램폴린에서 뛰는 동작이 전면 캐릭터에 반응,
점프를 해서 괴물을 향해 달려갑니다. 일정 횟수
이상 점프하면 캐릭터들이 로봇으로 변신합니다.
변신한 로봇으로 괴물을 물리치면 성공!

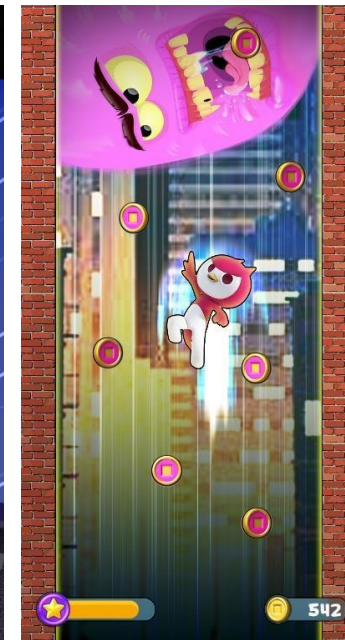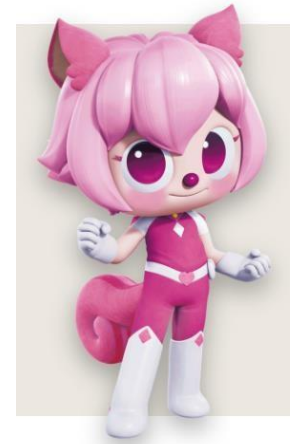

[메탈카드봇] 미스터리턴 - 2층

서울대공원 전시시설



메탈카드봇의 다양한 스킬 카드를 뒤집어 카드의 능력을 확인해보고, 캐릭터카드 발견 시에는 화려한 이펙트가 발생합니다.



[캐릭터종합] 마이프렌즈 - 2층


서울대공원 전시시설

키오스크에서 원하는 캐릭터를 고르고 포즈를 취해 기념사진을 찍습니다. 촬영 후 QR코드를 통해 이미지를 저장하고 결과물이 벽면에 노출됩니다.



서바이벌 체험장 체험시설 도면 - 3층


서울대공원 전시시설

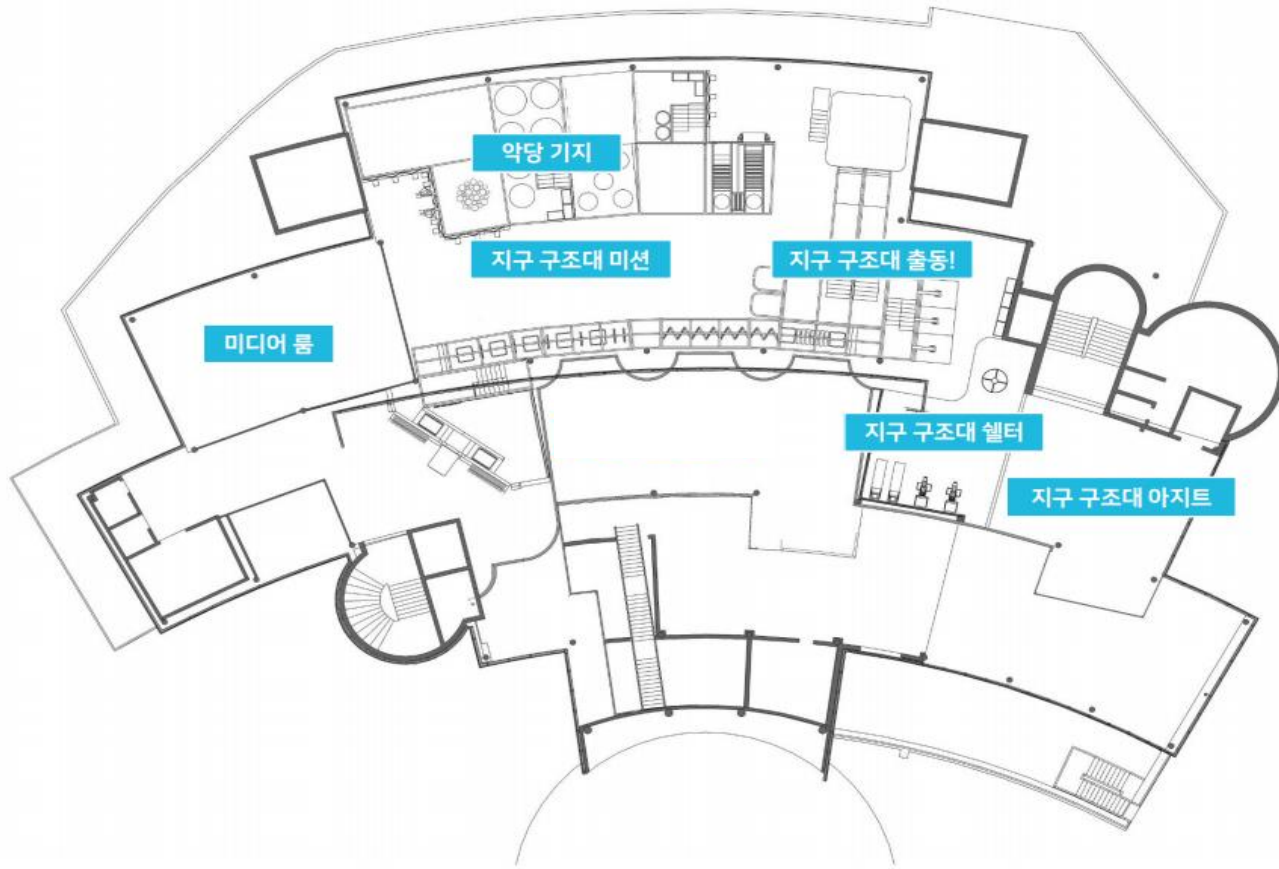

3층 구성	내용
미디어 룸	브이레인저스 캐릭터의 스토리를 기반으로한 영상 시청 및 미디어 체험 존
악당기지&지구 구조대 미션&지구 구조대 출동!	브이레인저스 스토리의 다양한 구조물이 복합적으로 연결된 체험 존
지구 구조대 쉼터 (디지털 게임존)	디지털과 아날로그 게임시설이 배치된 게임공간 겸 휴게공간
지구 구조대 아지트 (F&B시설)	브이레인저스 컨셉의 F&B시설


브이레인저스관련한
오리엔테이션 영상 시청 및
체험존



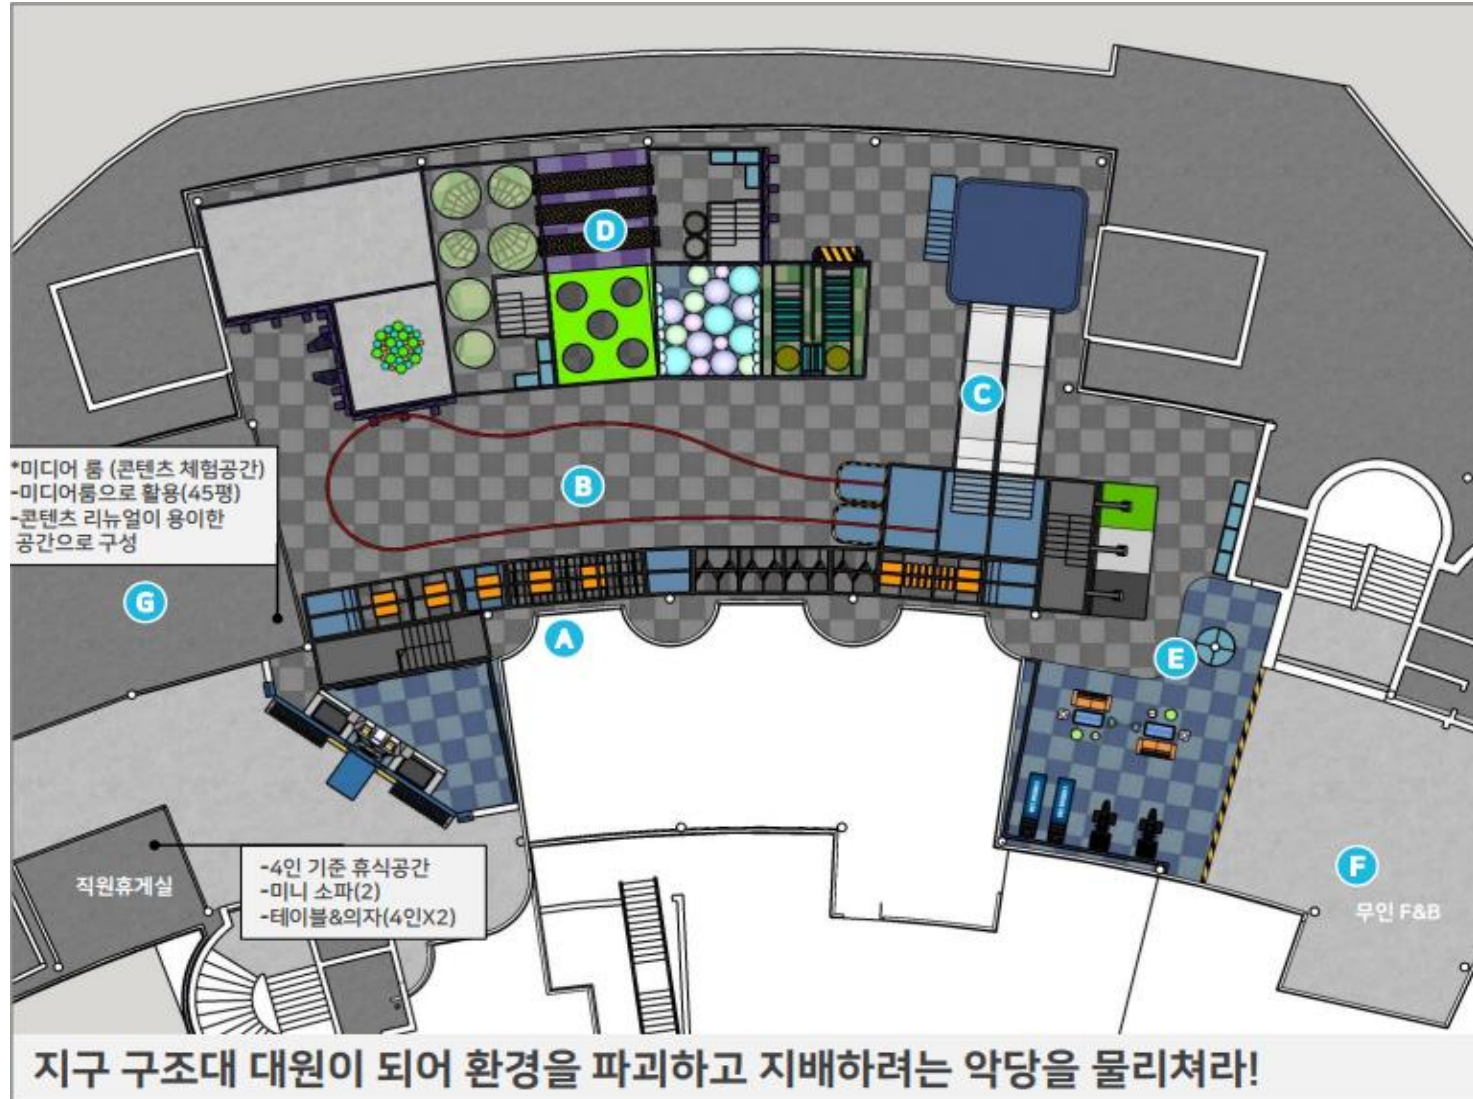

악당기지&지구 구조대 미션&지구 구조대 출동! - 3층

서울대공원 전시시설

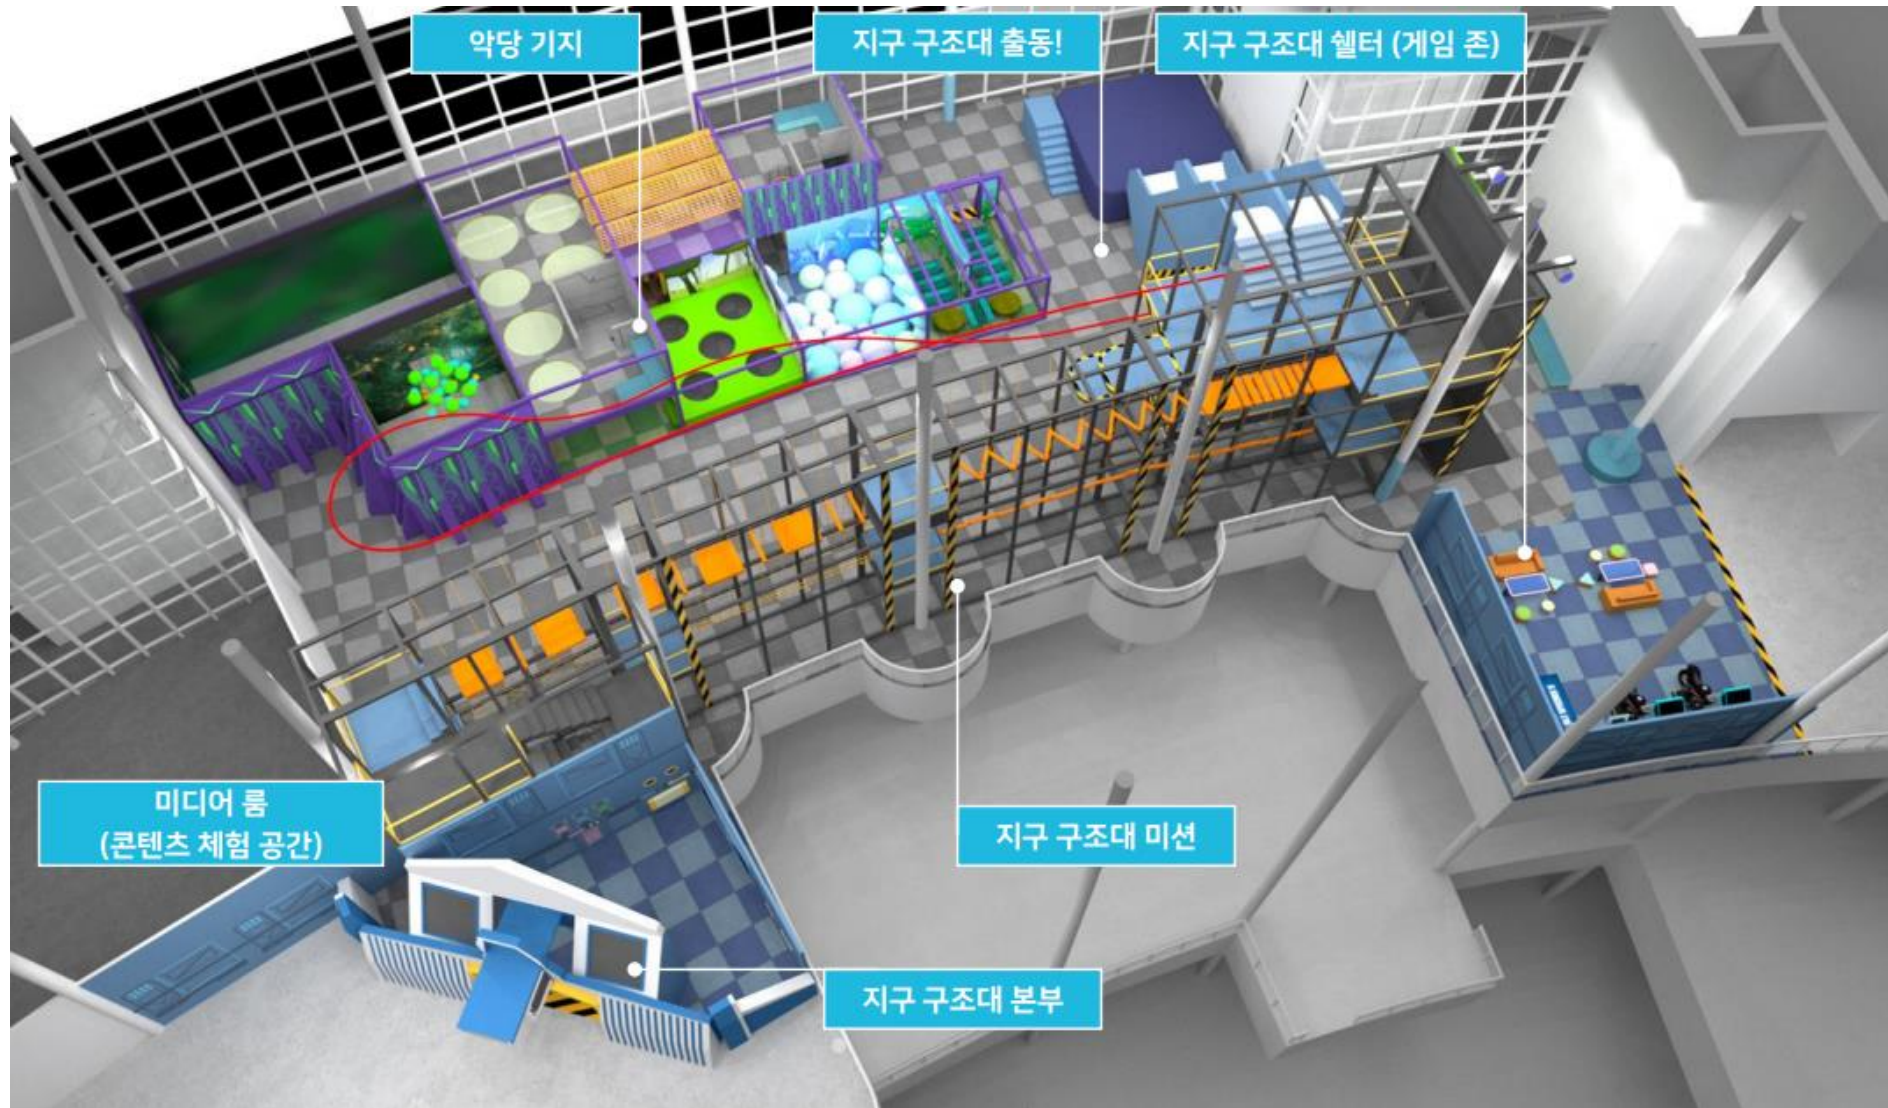


애니메이션 캐릭터의 스토리를 따라 진행되는 인터랙티브 존

다양한 기구가 복합적으로 연결된 챌린지 체험공간



디지털, 아날로그가 다양하게
배치되어 있는 휴게공간.



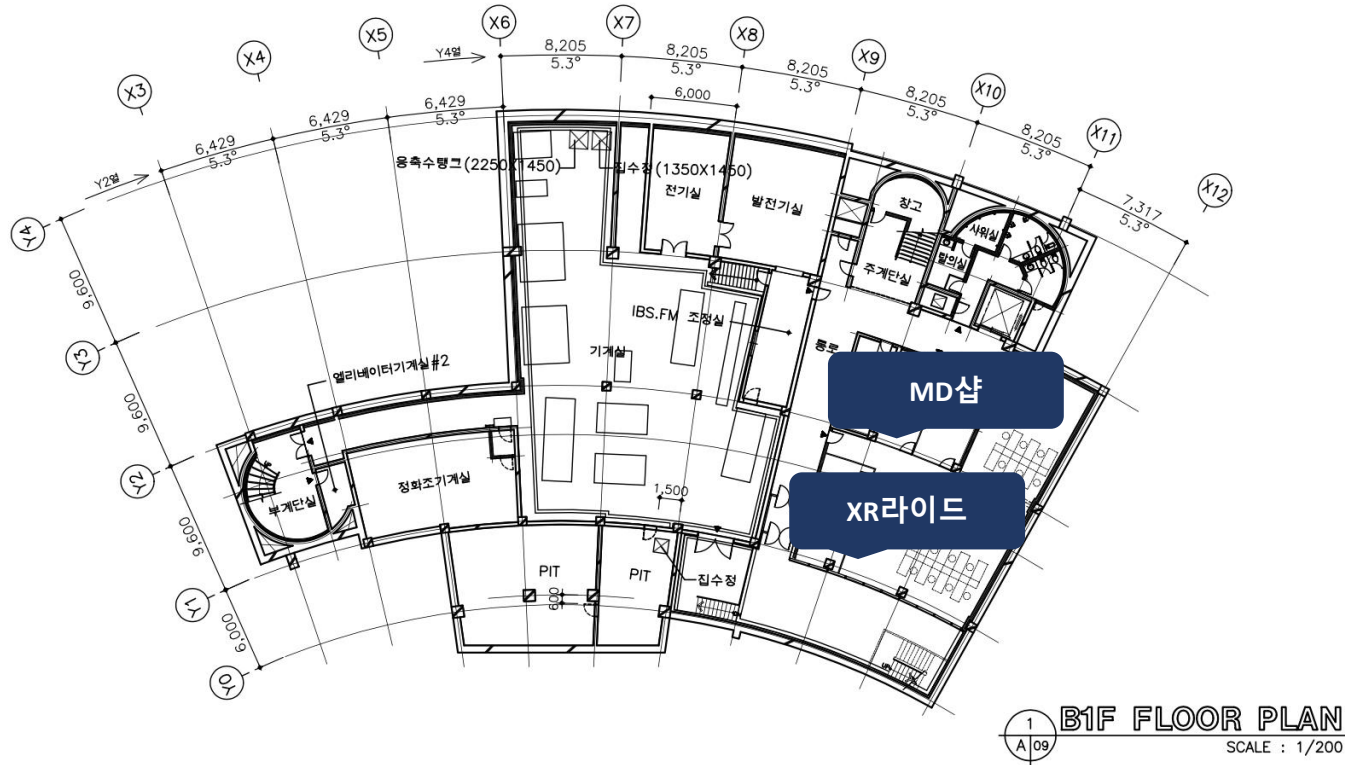

지하층 구성	내용
XR라이드	미니특공대 캐릭터의 스토리를 기반으로한 체험형 어트렉션
MD샵	미니특공대 캐릭터 샵

XR-RIDE - 지하층

서울대공원 전시시설

인기 콘텐츠 [미니특공대] 세상을 체험할 수 있는 XR-RIDE는 리얼한 연출과 함께 안전하게 즐길 수 있는 놀이기구입니다.

XR-RIDE는 최신 VR 어트랙션으로 뛰어난 현장감, 다양한 체험 등을 강점으로 아이들에게 즐거움을 선사합니다.





DUWON

운영계획

오픈일정

운영 콘셉트

안전관리 및 유지보수계획

단계별 오픈 예정


MONTH	10	11	12	1	2	3	4	5
1차 오픈								
2차 오픈								

1차 오픈 : 편의점, 캐릭터MD샵, F&B시설, 지하 콘텐츠 시설

2차 오픈 : 2층, 3층 콘텐츠 시설

영업시간 (예정) : 10:00~20:00

가족이 함께 즐기는 가족 친환경 테마파크

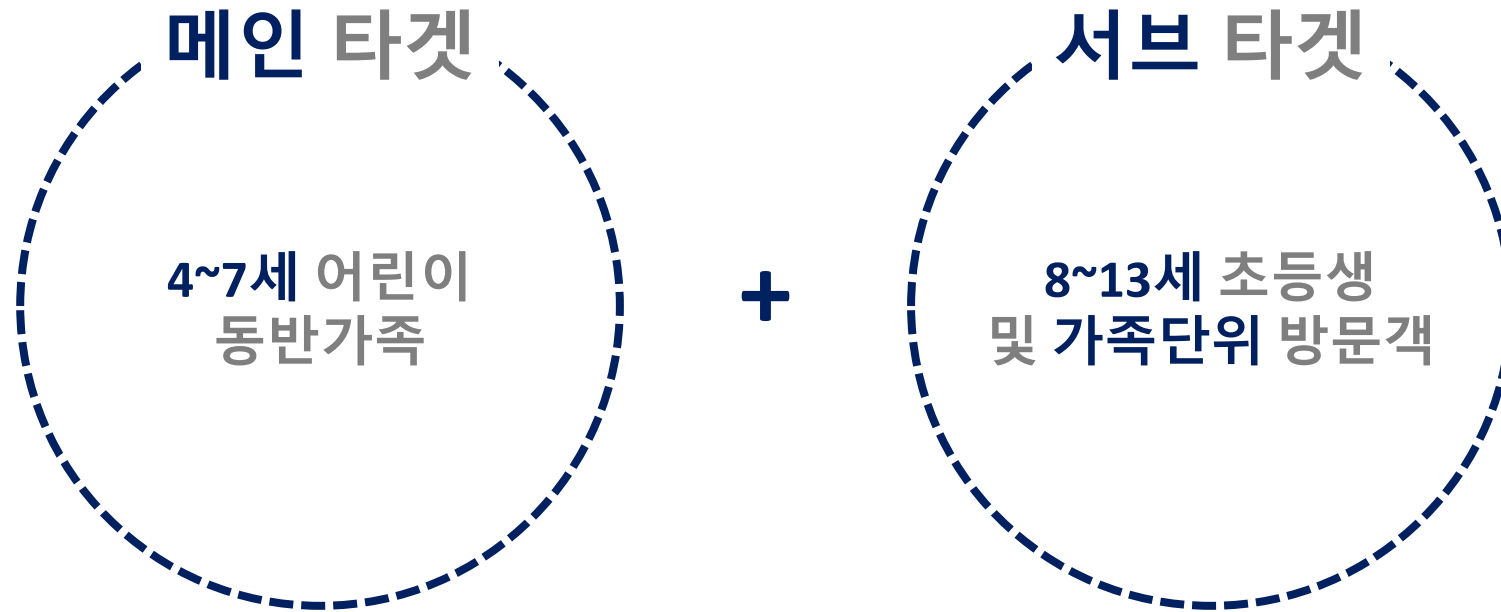

- 애니메이션 및 유튜브 메인 시정 연령층
- 교육 제명, 완구, 화장품, 패신잡와 등 IP 상품의 주 소비층

- 다양한 연령층이 즐길 수 있는 가족단위 체험형 테마파크

진행 방향

- 전체 통합관리 시스템을 통해 사고 및 오류 발생에 대한 빠른 대응 처리
- 지속적인 유지관리 및 모니터링을 통한 시설 보수
- 안전성을 고려한 시설물 설계와 체험시설 안전요원 배치 및 패트롤 강화

개장 전 운영 관리	개장 후 운영 관리
전체 통합관리 시스템으로 미디어 장비 및 콘텐츠 등 시설 내부 전원 관리	시설물 유지보수 등을 위한 정기점검과 특별점검 시행
기계 오류, 안전 사고 등을 신속하게 처리할 수 있는 프로세스 구축	시설물 유지보수에 대한 관리감독자의 업무일지 및 현황 보고서 작성
운영 매뉴얼 등을 통한 운영자 교육 계획 수립	

감사합니다.